

DEPARTEMENT DE HAUTE-SAVOIE

COMMUNE DE PERS-JUSSY

Hameau des Roguet " L'Uche Loë " Section D3

PA 07421113H0002

Propriété des Consorts CONSTANTIN

DEMANDE DE PERMIS D'AMENAGER

*Lotissement
Bellevue*

PA9

HYPOTHESE D'IMPLANTATION



Vu pour être
annexé à mon arrêté
en date du

26 DEC. 2013



Le Maire



Propriété soumise à la demande de permis d'aménager : n° 1163 pour 83a13

Les divisionnelles, bornes, superficies et servitudes ne sont garanties que par mensuration régulière et opération de bornage officiel.



Jean-Luc CHERON
Géomètre Expert Foncier DPLG
Successeur de Clément LUISET

Tél: 04.50.43.42.69
Fax: 04.50.43.47.05
e-mail : cheron.jeanluc@wanadoo.fr



L'Olympic
249 Grande Rue

74930 REIGNIER-ESERY

Document : Dressé le 26 - 09 - 2013
Dessiné par CE

Notaire : Me

DOSSIER N° 56 - 11 - 197

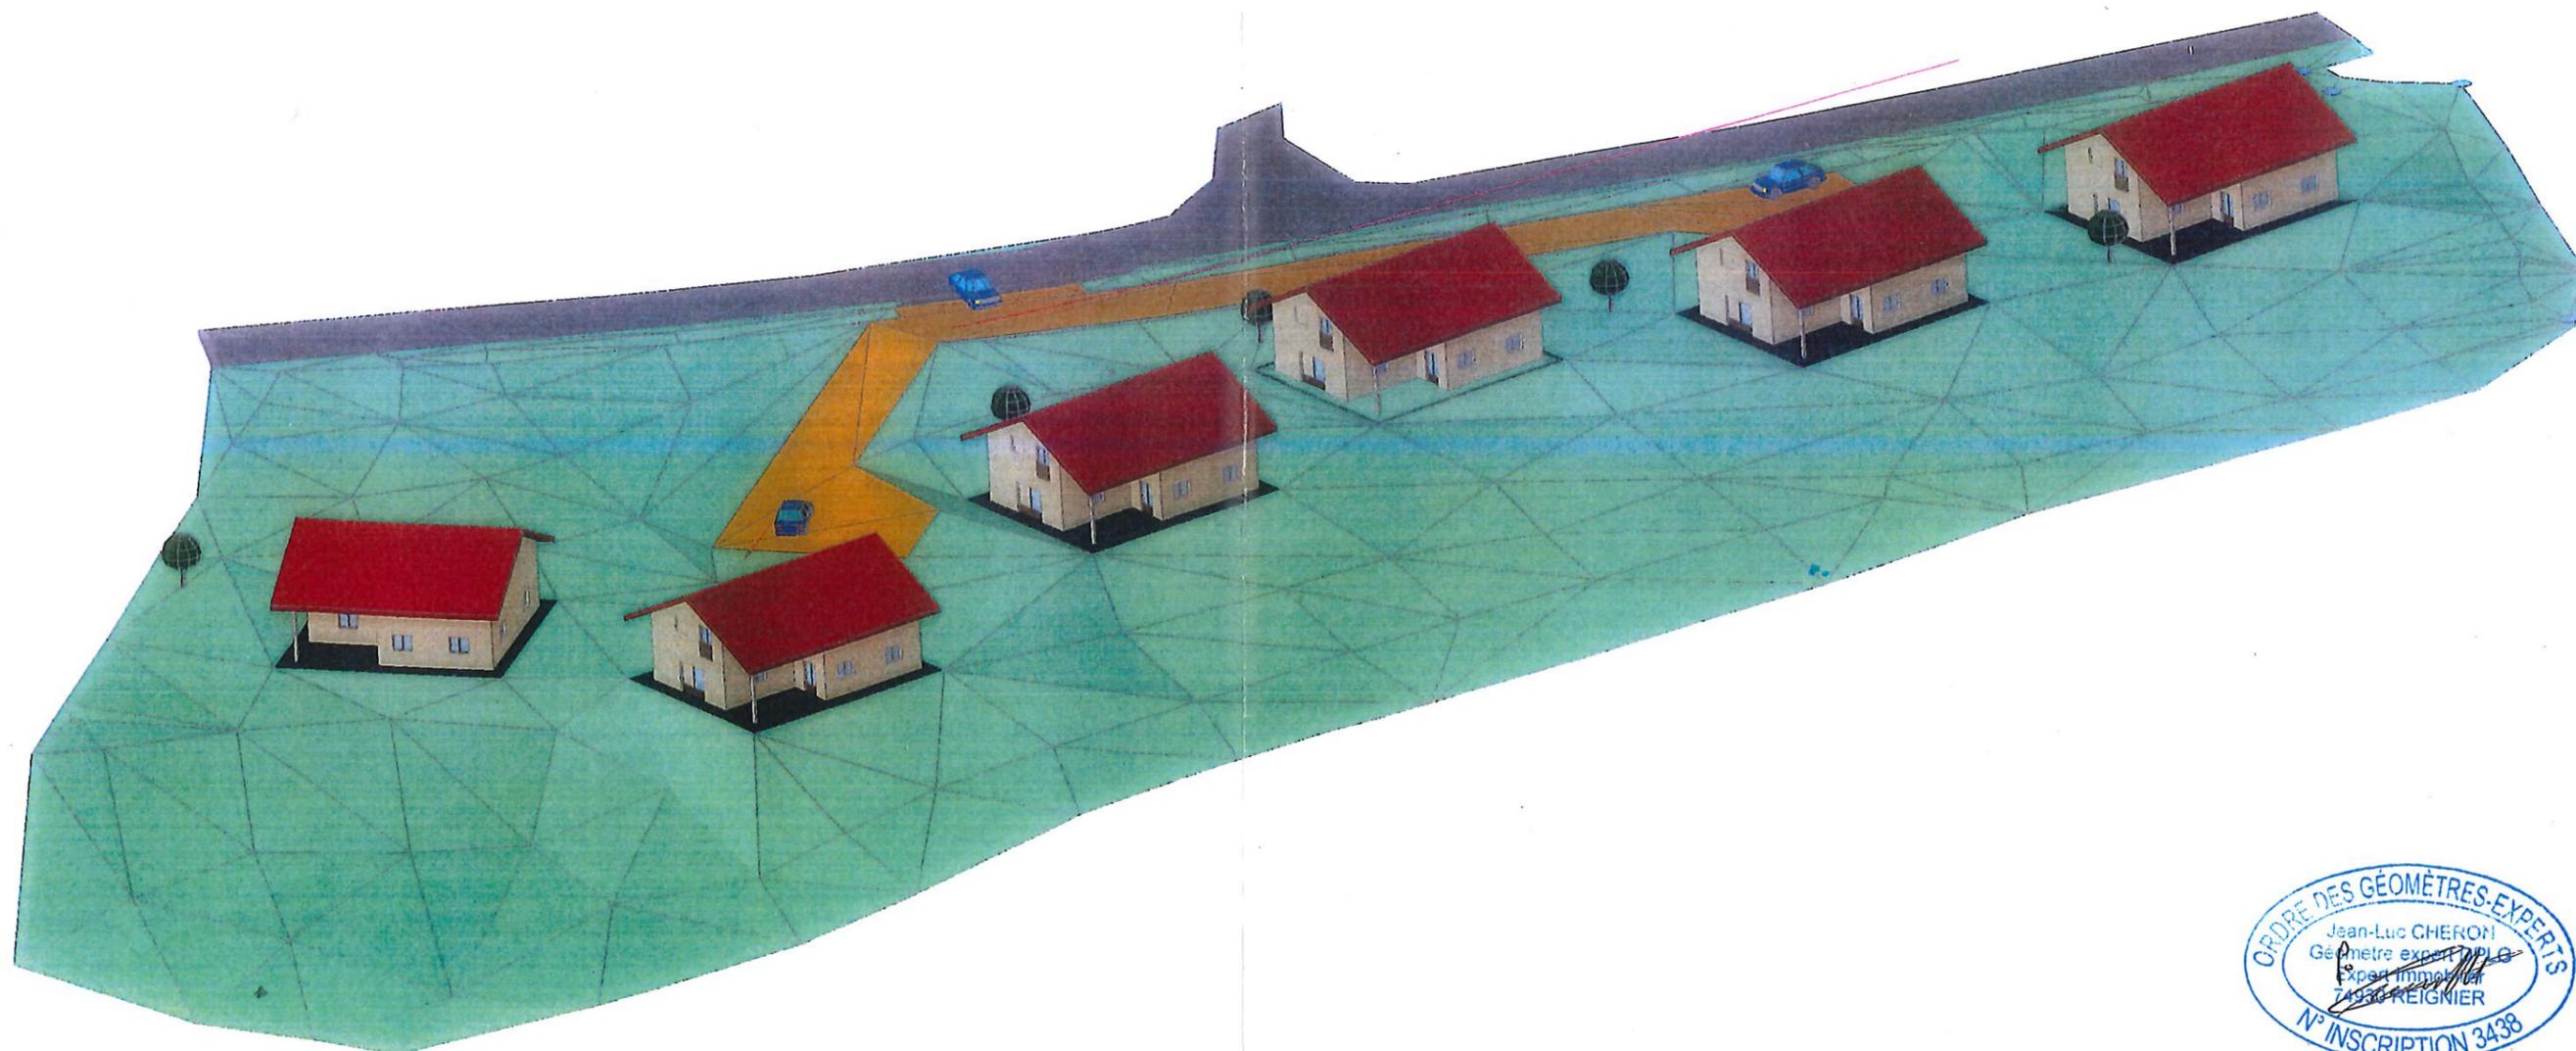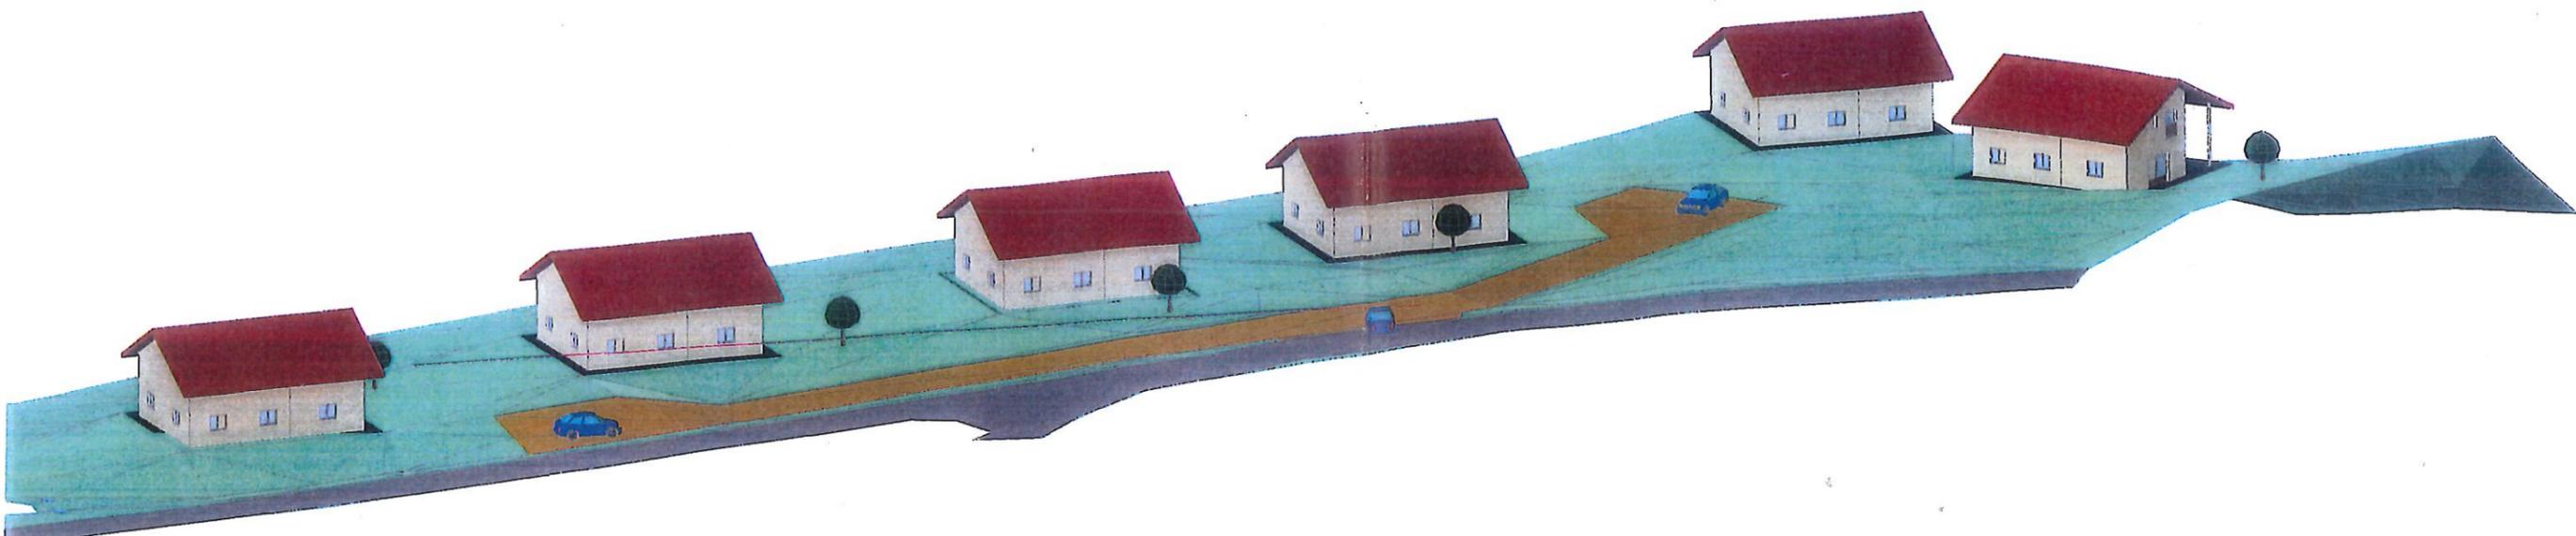

ORDRE DES GÉOMÈTRES-EXPERTS
Jean-Luc CHERON
Géomètre expert
Expert immobilier
79300 REIGNIER
N° INSCRIPTION 3438