
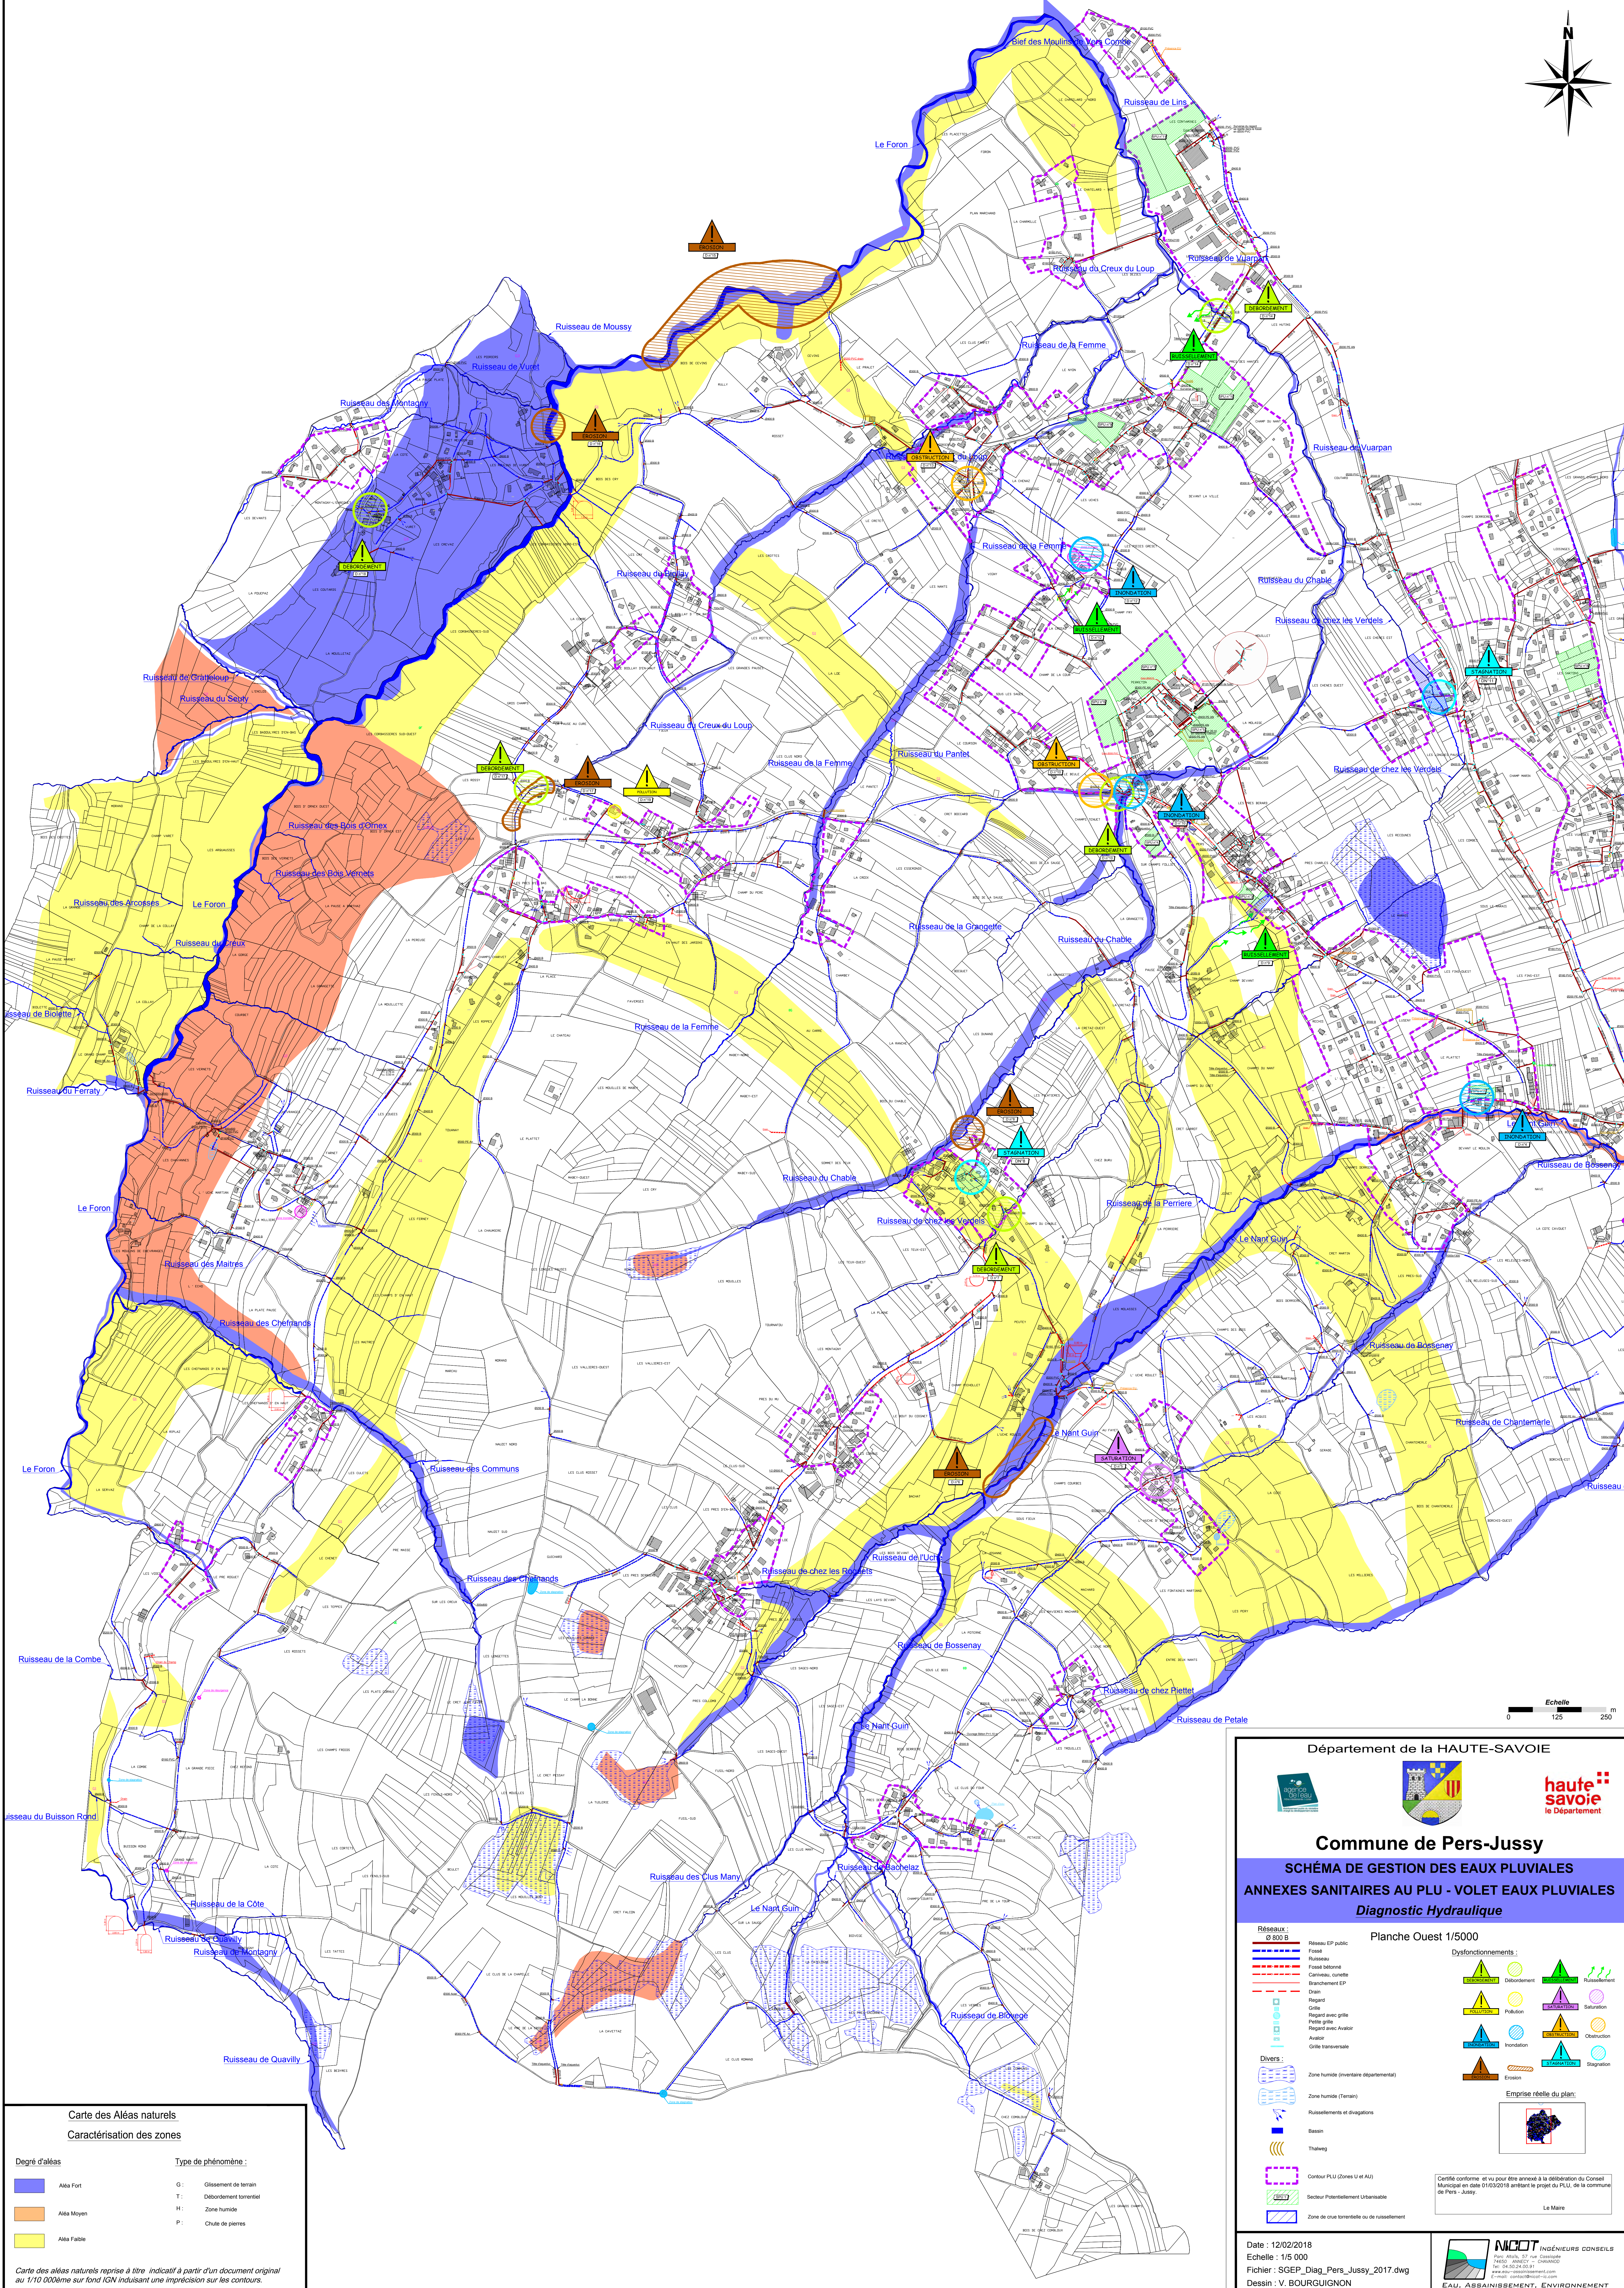


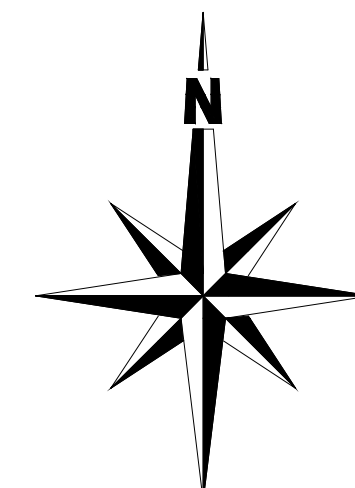

Carte des Aléas naturels

Caractérisation des zones

Degré d'aléas	Type de phénomène :
Aléa Fort	G : Glissement de terrain
Aléa Moyen	T : Débordement torrentiel
Aléa Faible	H : Zone humide
	P : Chute de pierres

Carte des aléas naturels reprise à titre indicatif à partir d'un document original au 1/10 000ème sur fond IGN induisant une imprécision sur les contours.

Département de la HAUTE-SAOIE

Commune de Pers-Jussy

SCHEMA DE GESTION DES EAUX PLUVIALES

ANNEXES SANITAIRES AU PLU - VOILET EAUX PLUVIALES

Diagnostic Hydraulique

Planche Ouest 1/5000

Réseaux : Ø 800 B

- Réseau EP public
- Fosse
- Ruisseau
- Fosse bétonnée
- Caniveau, corniche
- Bacchissement EP
- Drain
- Régard
- Gôle
- Régard avec grille
- Petit grille
- Régard avec Avaloir
- Avaloir
- Gôle intermédiaire

Divers :

- Zone humide (inventaire départemental)
- Zone humide (Terrain)
- Ruisselements et ovagations
- Bassin
- Thalweg
- Contour PLU (Zones U et AU)
- Secteur Potentiellement Unitaire
- Zone de crue torrentielle ou de ruissellement

Dysfonctionnements :

- Débordement
- Pollution
- Inondation
- Erosion
- Ruissellement
- Saturation
- Obstruction
- Stagnation

Emprise réelle du plan :

Certifié conforme et vu pour être annexé à la délibération du Conseil Municipal en date 01/03/2018 antérieur au projet du PLU de la commune de Pers - Jussy

Le Maire

Date : 12/02/2018
Echelle : 1/5 000
Fichier : SGEP_Diag_Pers_Jussy_2017.dwg
Dessin : V. BOURGUIGNON

NICOT INGENIEURS CONSEILS
Rue de la République - 74100 PERS-JUSSY
Tél : 04 50 24 00 91
Fax : 04 50 24 00 92
E-mail : contact@nicot-engineering.com
www.nicot-engineering.com

EAU, ASSAINISSEMENT, ENVIRONNEMENT