



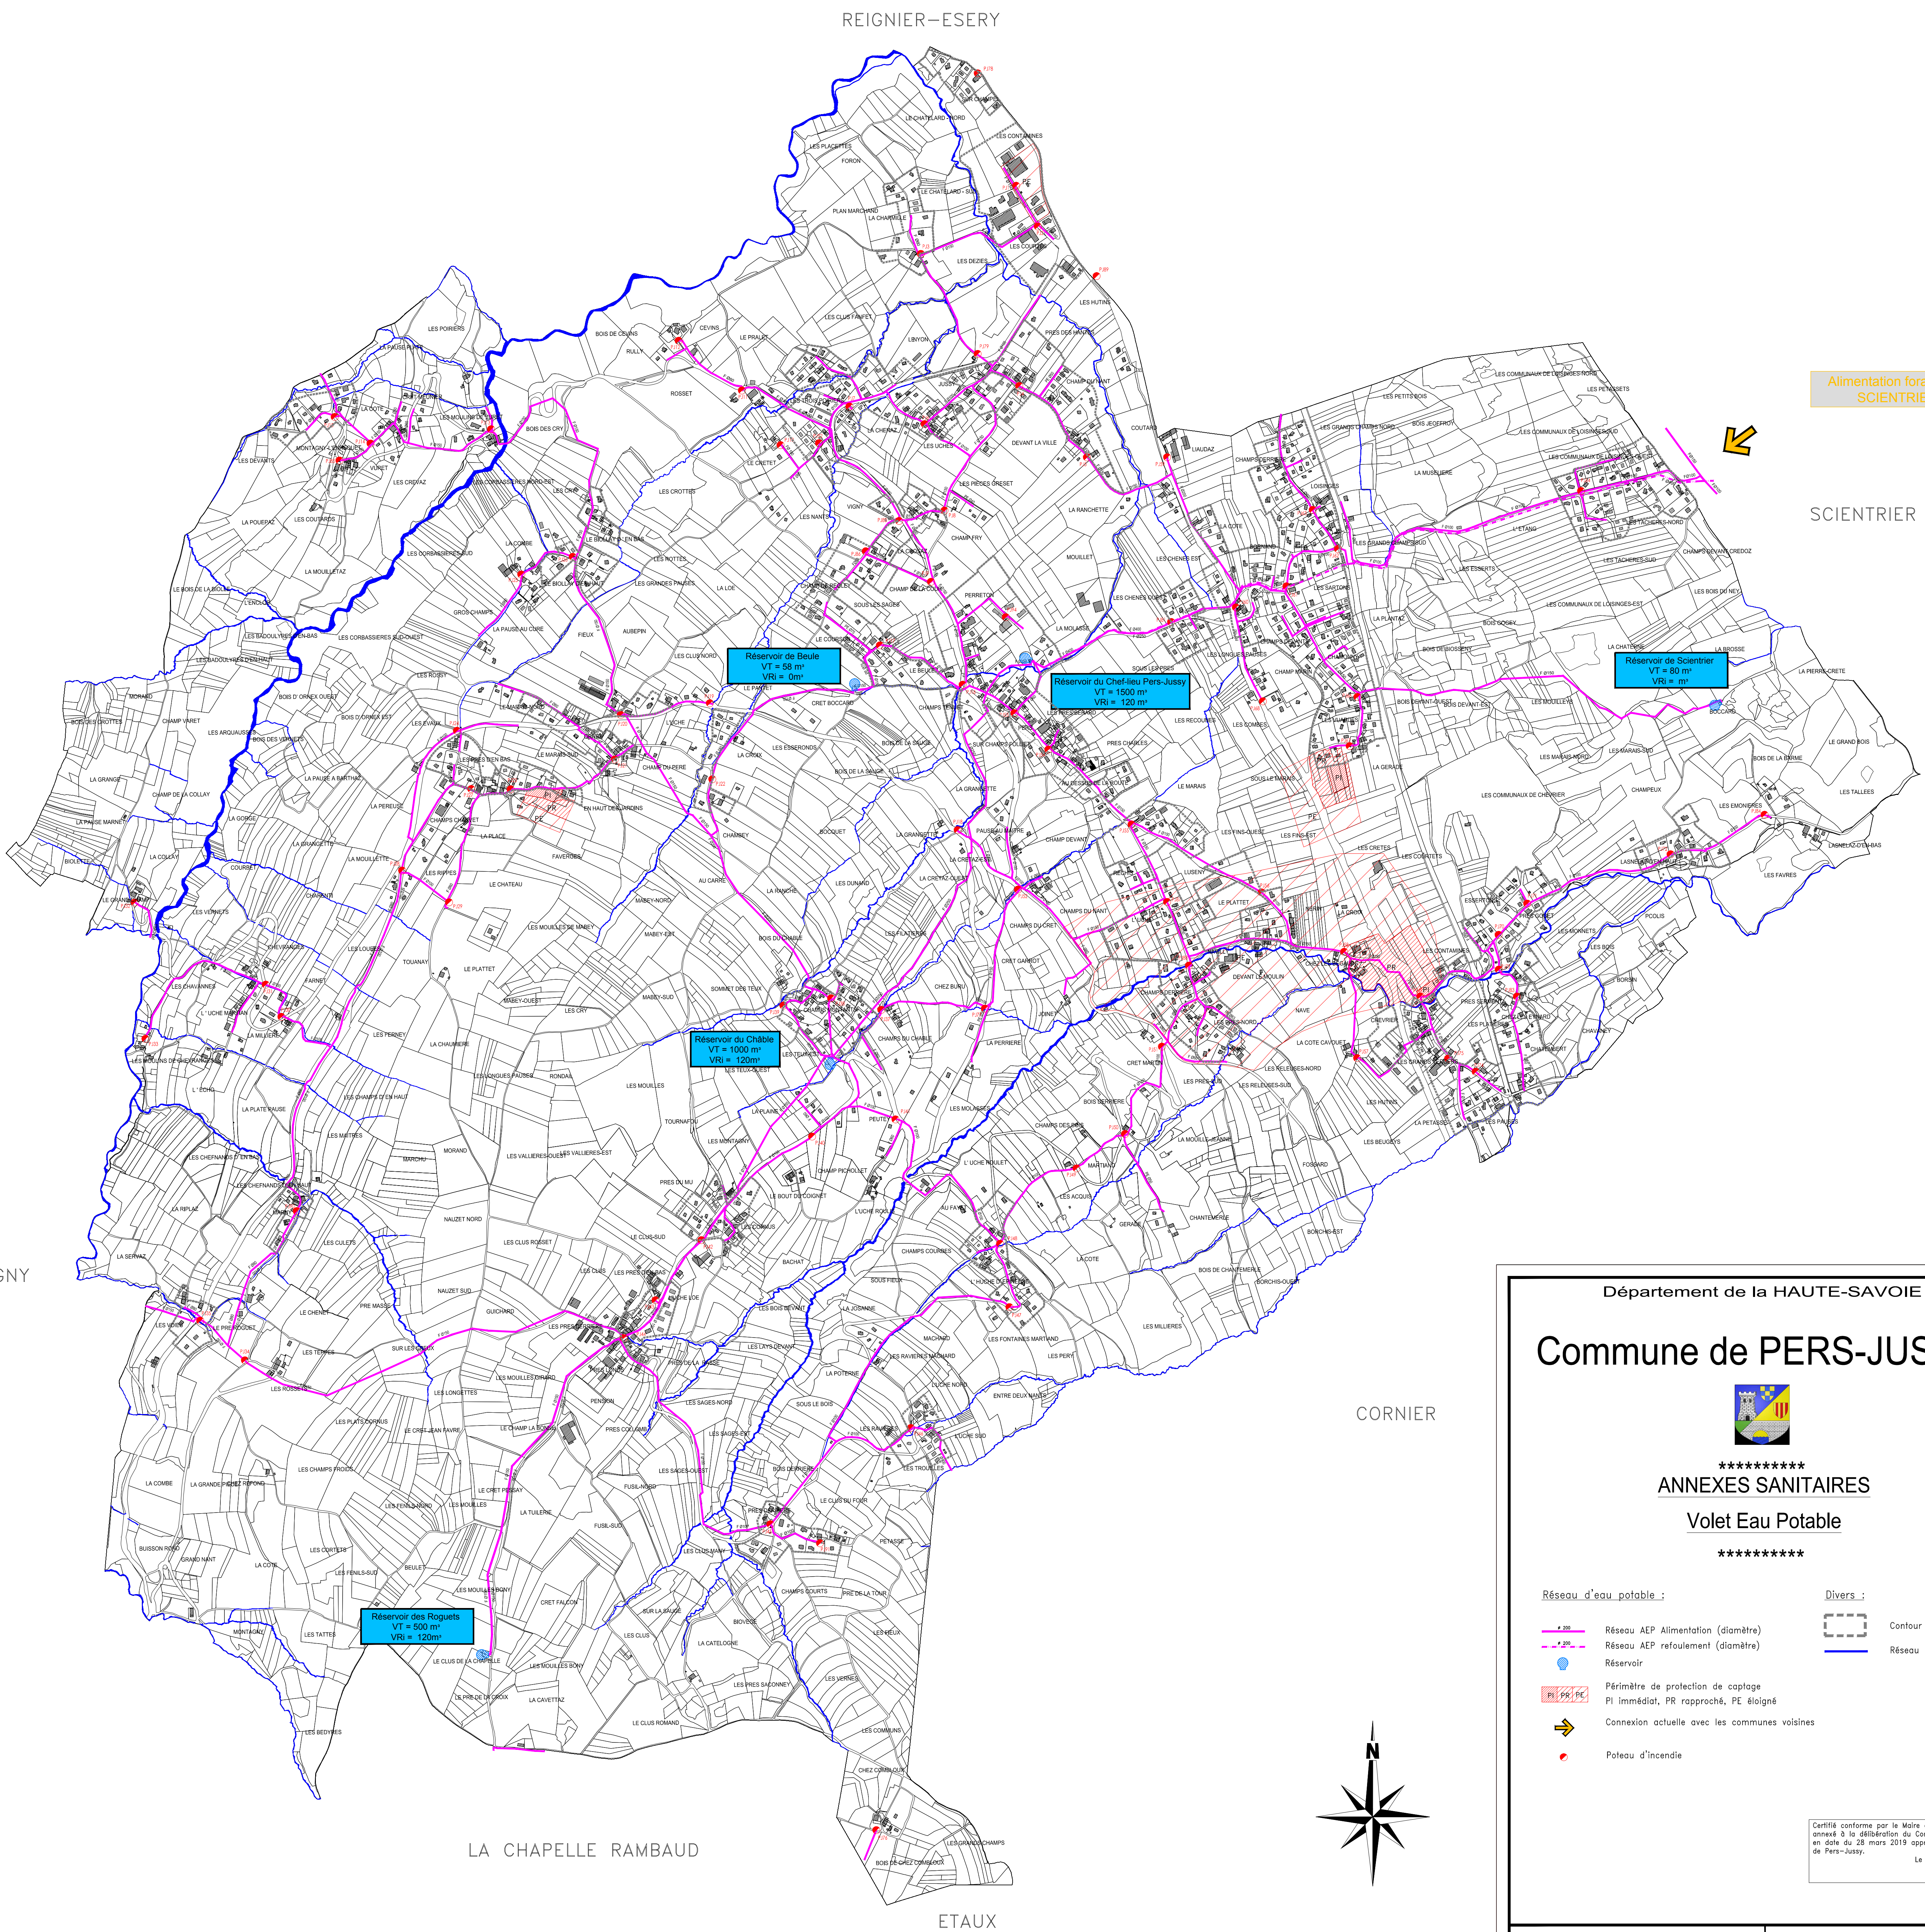

Département de la HAUTE-SAOIE

Commune de PERS-JUSSY

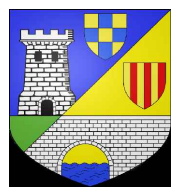

ANNEXES SANITAIRES

Volet Eau Potable

Réseau d'eau potable :

- Réseau AEP Alimentation (diamètre)
- Réseau AEP refoulement (diamètre)
- Réservoir
- Périmètre de protection de captage
- PI Immédiat, PR rapproché, PE éloigné
- Connexion actuelle avec les communes voisines
- Poteau d'incendie

Divers :

- Contour PLU
- Réseau hydrographique

Certifié conforme par le Maire et vu pour être annexé à la délibération du Conseil Municipal en date du 28 mars 2019 approuvant le PLU de Pers-Jussy.

Le Maire,

Date : Mars 2019
Echelle : 1/8 000
Fichier : AS_AEP_Pers_Jussy.dwg
Dessin : S. BRUN

